

SAFFRON — Preisliste 2026

Adanest Construction Company Ltd · Stadtzentrum Famagusta, Nordzypern · Fertigstellung: November 2026

Zahlungsplan: flexibel — Anzahlung und Ratenplan werden individuell vereinbart. Das Projekt erfüllt die Bedingungen der Banken für einen Immobilienkredit. Eigentumstitel: Exchange-Titel.

Gebäude A (Nordost) · Gebäude B (Südwest)


Gebäude	Nr.	Etage	Typ	Fläche, m ²	Preis
A	1	1	3+1	109.75	VERKAUFT
A	2	1	3+1	109.75	VERKAUFT
A	3	2	3+1	109.75	£129,900
A	4	2	3+1	109.75	£129,900
A	5	3	2+1	68.75	VERKAUFT
A	6	3	2+1	91.50	VERKAUFT
A	7	3	2+1	73.25	VERKAUFT
A	8	4	2+1	68.75	£88,900
A	9	4	2+1	91.50	VERKAUFT
A	10	4	2+1	73.25	VERKAUFT
A	11	5	Penthouse	113.25	VERKAUFT
A	12	5	Penthouse	113.25	£139,900
B	1	1	3+1	109.75	£126,900
B	2	1	3+1	109.75	£126,900
B	3	2	3+1	109.75	VERKAUFT
B	4	2	3+1	109.75	VERKAUFT
B	5	3	2+1	68.75	VERKAUFT
B	6	3	2+1	91.50	VERKAUFT
B	7	3	2+1	73.25	VERKAUFT
B	8	4	2+1	68.75	VERKAUFT
B	9	4	2+1	91.50	VERKAUFT
B	10	4	2+1	73.25	VERKAUFT
B	11	5	Penthouse	113.25	£139,900
B	12	5	Penthouse	113.25	£139,900

Verfügbarkeit Stand Juli 2026. Aktuellen Stand bitte erfragen: WhatsApp +90 533 849 22 92. Preise in britischen Pfund (GBP).

GESCHOSSFL.: 219,50m²

WHG. NR: 1 - 3
109,75m²

WHG. NR: 2 - 4
109,75m²

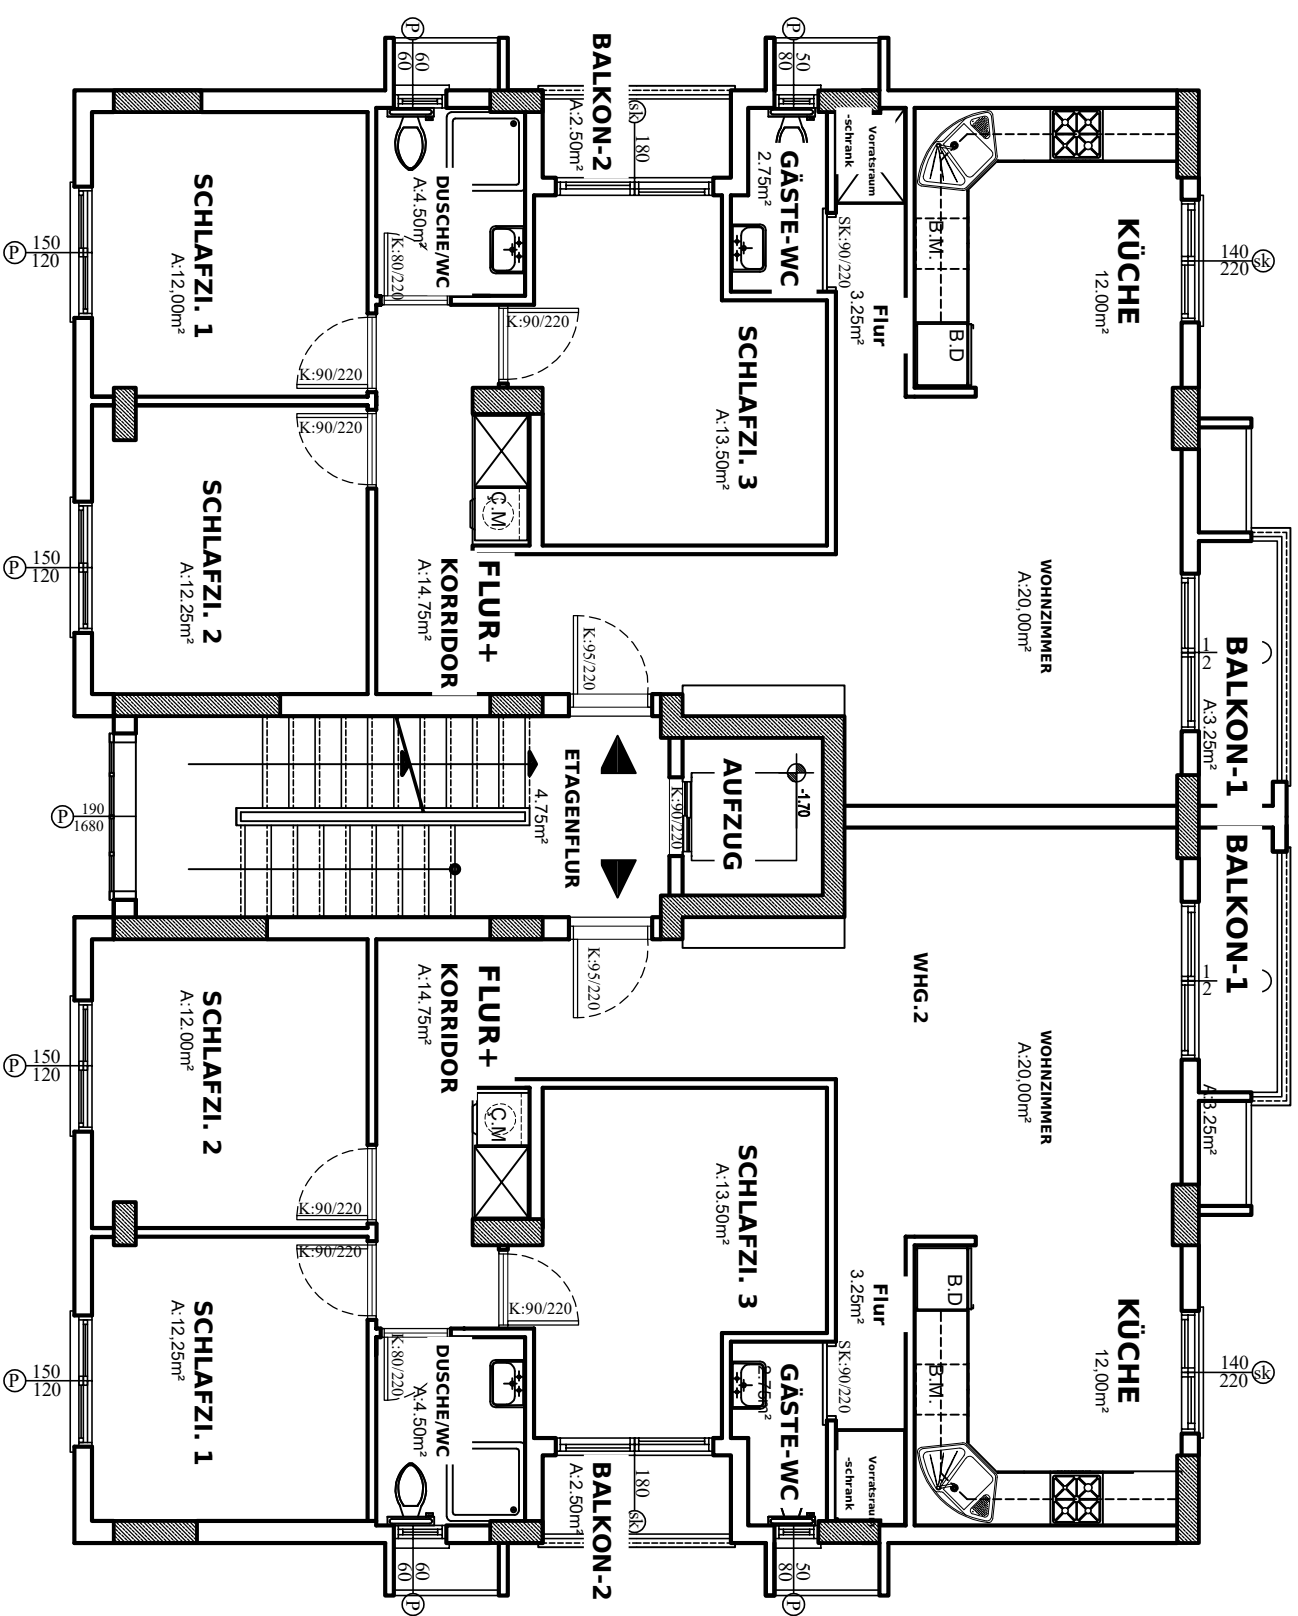


GRUNDRISS 1. & 2. OG

GESCHOSSFL.: 233,50m²

WHG. NR: 5 - 8
68,75m²

WHG. NR: 6 - 9
91,50m²

WHG. NR: 7 - 10
73,25 m²

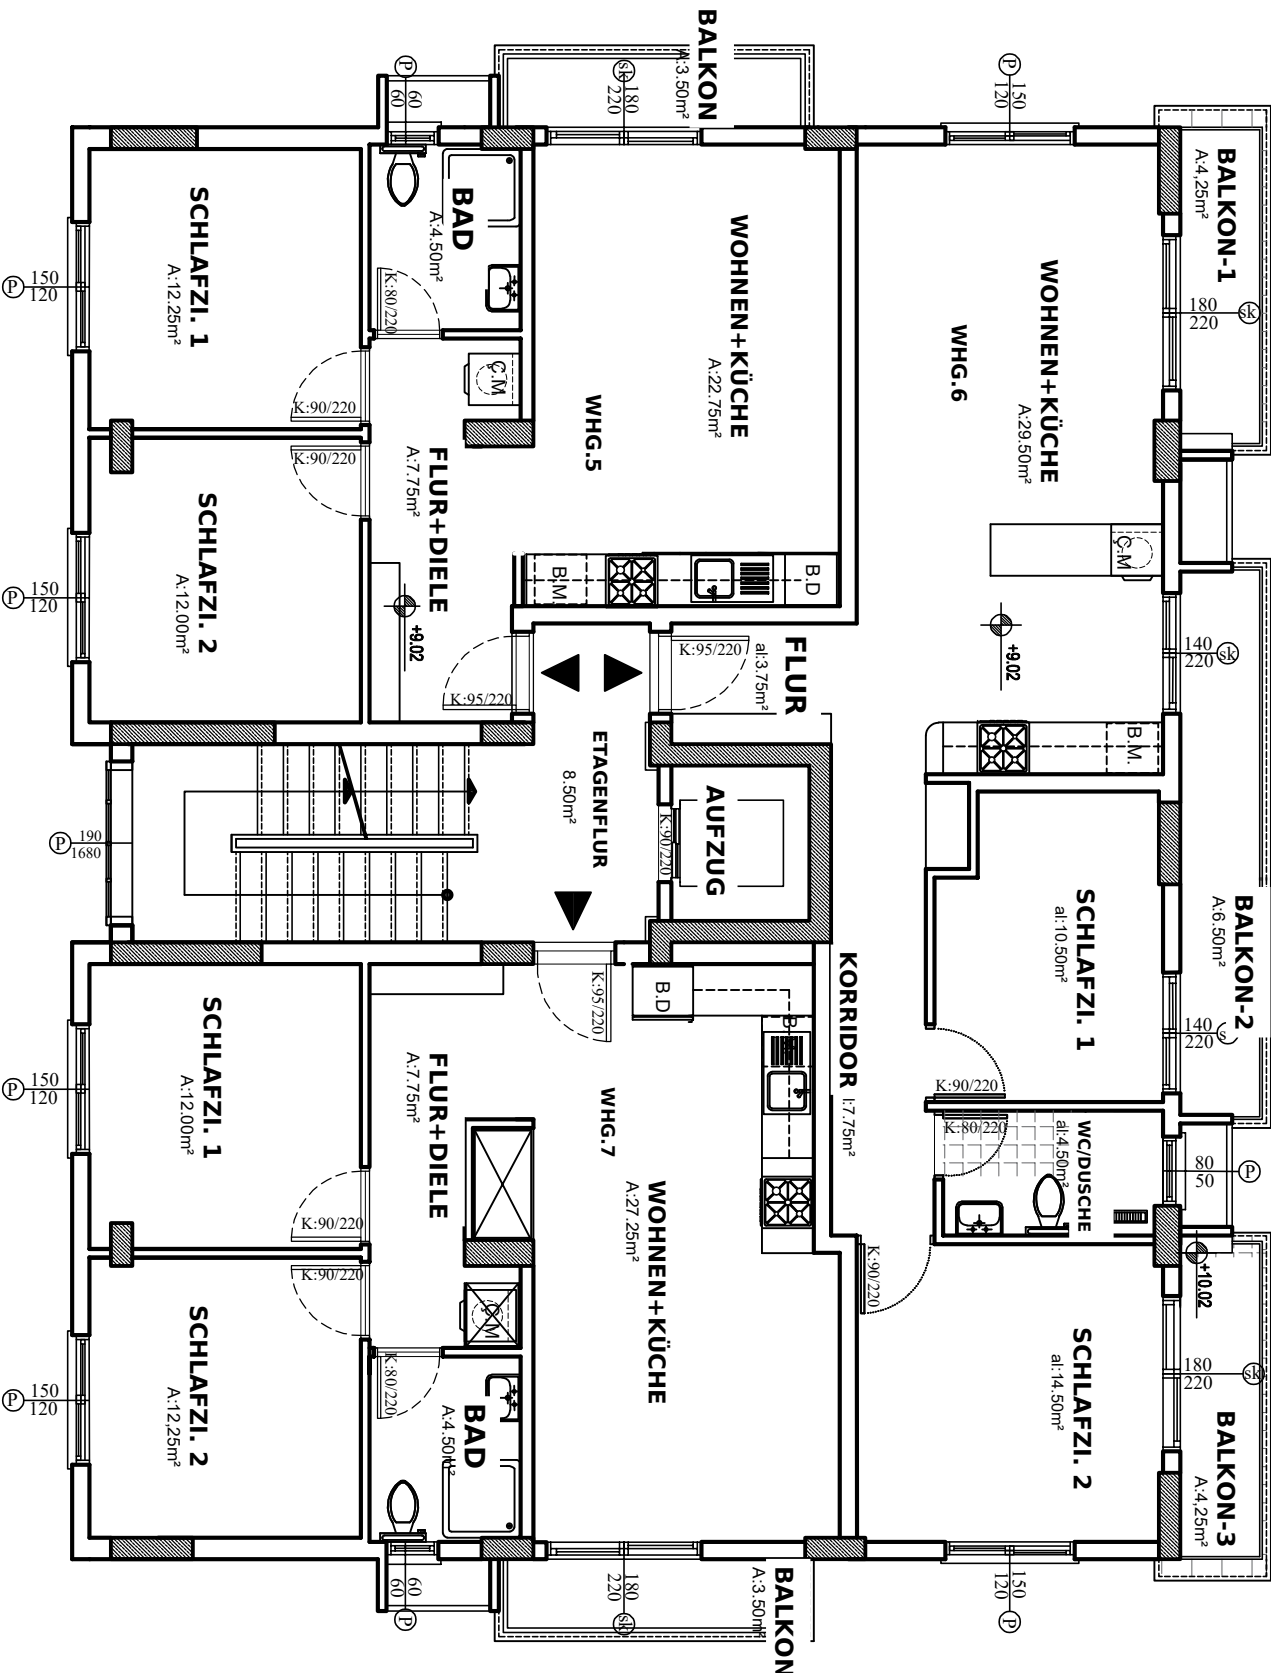


GRUNDRISS 3. & 4. OG

GESCHOSSFL.: 226,50m²

WHG. NR: 11
113,25m²

WHG. NR: 12
113,25m²

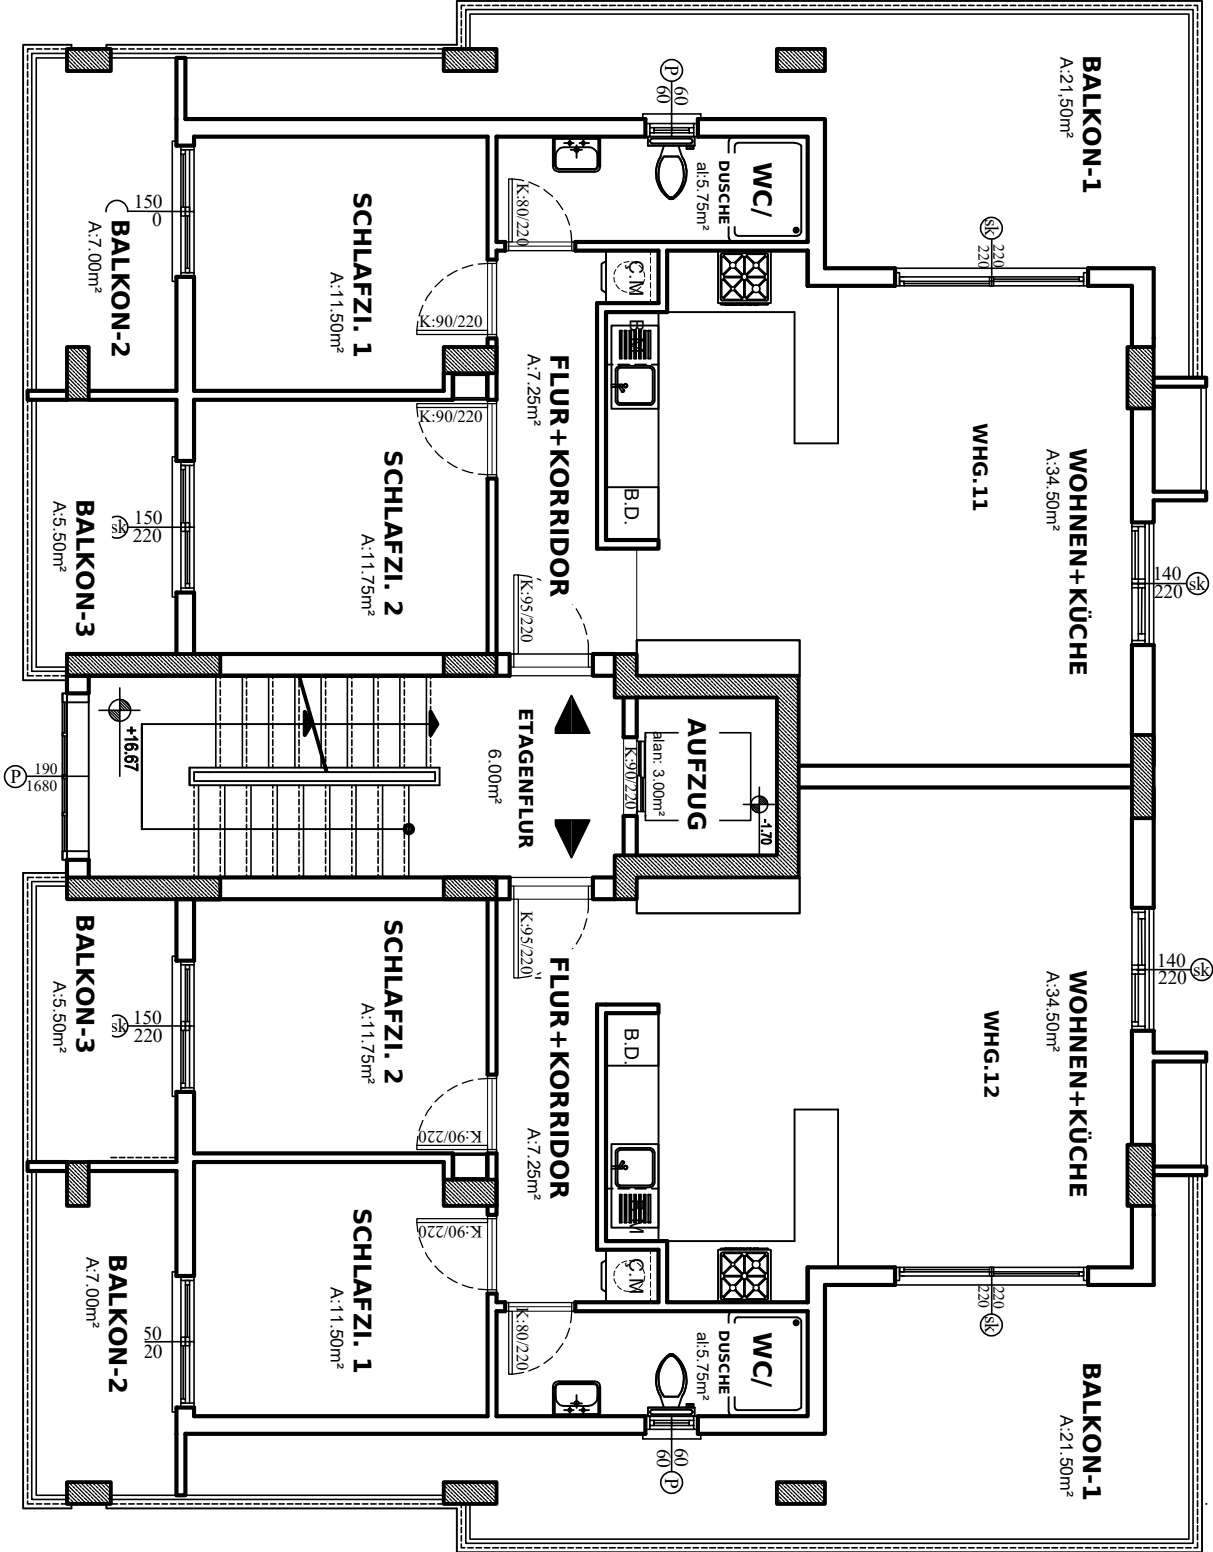

GRUNDRISS 5. OG