

SAFFRON – لیست قیمت ۲۰۲۶

Adanest Construction Company Ltd • مرکز شهر فاماگوستا، قبرس شمالی • تحویل: نوامبر ۲۰۲۶

شرایط پرداخت: منعطف – پیش پرداخت و برنامه اقساط به صورت توافقی تعیین می شود. پروژه شرایط بانک ها برای وام مسکن را دارد. نوع سند: سند معاوضه (Exchange Title).

ساختمان A (شمال شرقی) • ساختمان B (جنوب غربی)


قیمت	متراژ (م ^۲)	نوع	طبقه	واحد	ساختمان
فروخته شده	109.75	3+1	1	1	A
فروخته شده	109.75	3+1	1	2	A
£129,900	109.75	3+1	2	3	A
£129,900	109.75	3+1	2	4	A
فروخته شده	68.75	2+1	3	5	A
فروخته شده	91.50	2+1	3	6	A
فروخته شده	73.25	2+1	3	7	A
£88,900	68.75	2+1	4	8	A
فروخته شده	91.50	2+1	4	9	A
فروخته شده	73.25	2+1	4	10	A
فروخته شده	113.25	پنت هاوس	5	11	A
£139,900	113.25	پنت هاوس	5	12	A
£126,900	109.75	3+1	1	1	B
£126,900	109.75	3+1	1	2	B
فروخته شده	109.75	3+1	2	3	B
فروخته شده	109.75	3+1	2	4	B
فروخته شده	68.75	2+1	3	5	B
فروخته شده	91.50	2+1	3	6	B
فروخته شده	73.25	2+1	3	7	B
فروخته شده	68.75	2+1	4	8	B
فروخته شده	91.50	2+1	4	9	B
فروخته شده	73.25	2+1	4	10	B
£139,900	113.25	پنت هاوس	5	11	B
£139,900	113.25	پنت هاوس	5	12	B

موجودی واحدها بر اساس ژوئیه ۲۰۲۶. برای اطلاع از وضعیت روز: واتس اپ 90 533 849 22 92. قیمت ها به پوند انگلیس.

مساحت طبقه: 2 219,50

واحد شماره: 1 تا 3
109,75m²

واحد شماره: 2 تا 4
109,75m²

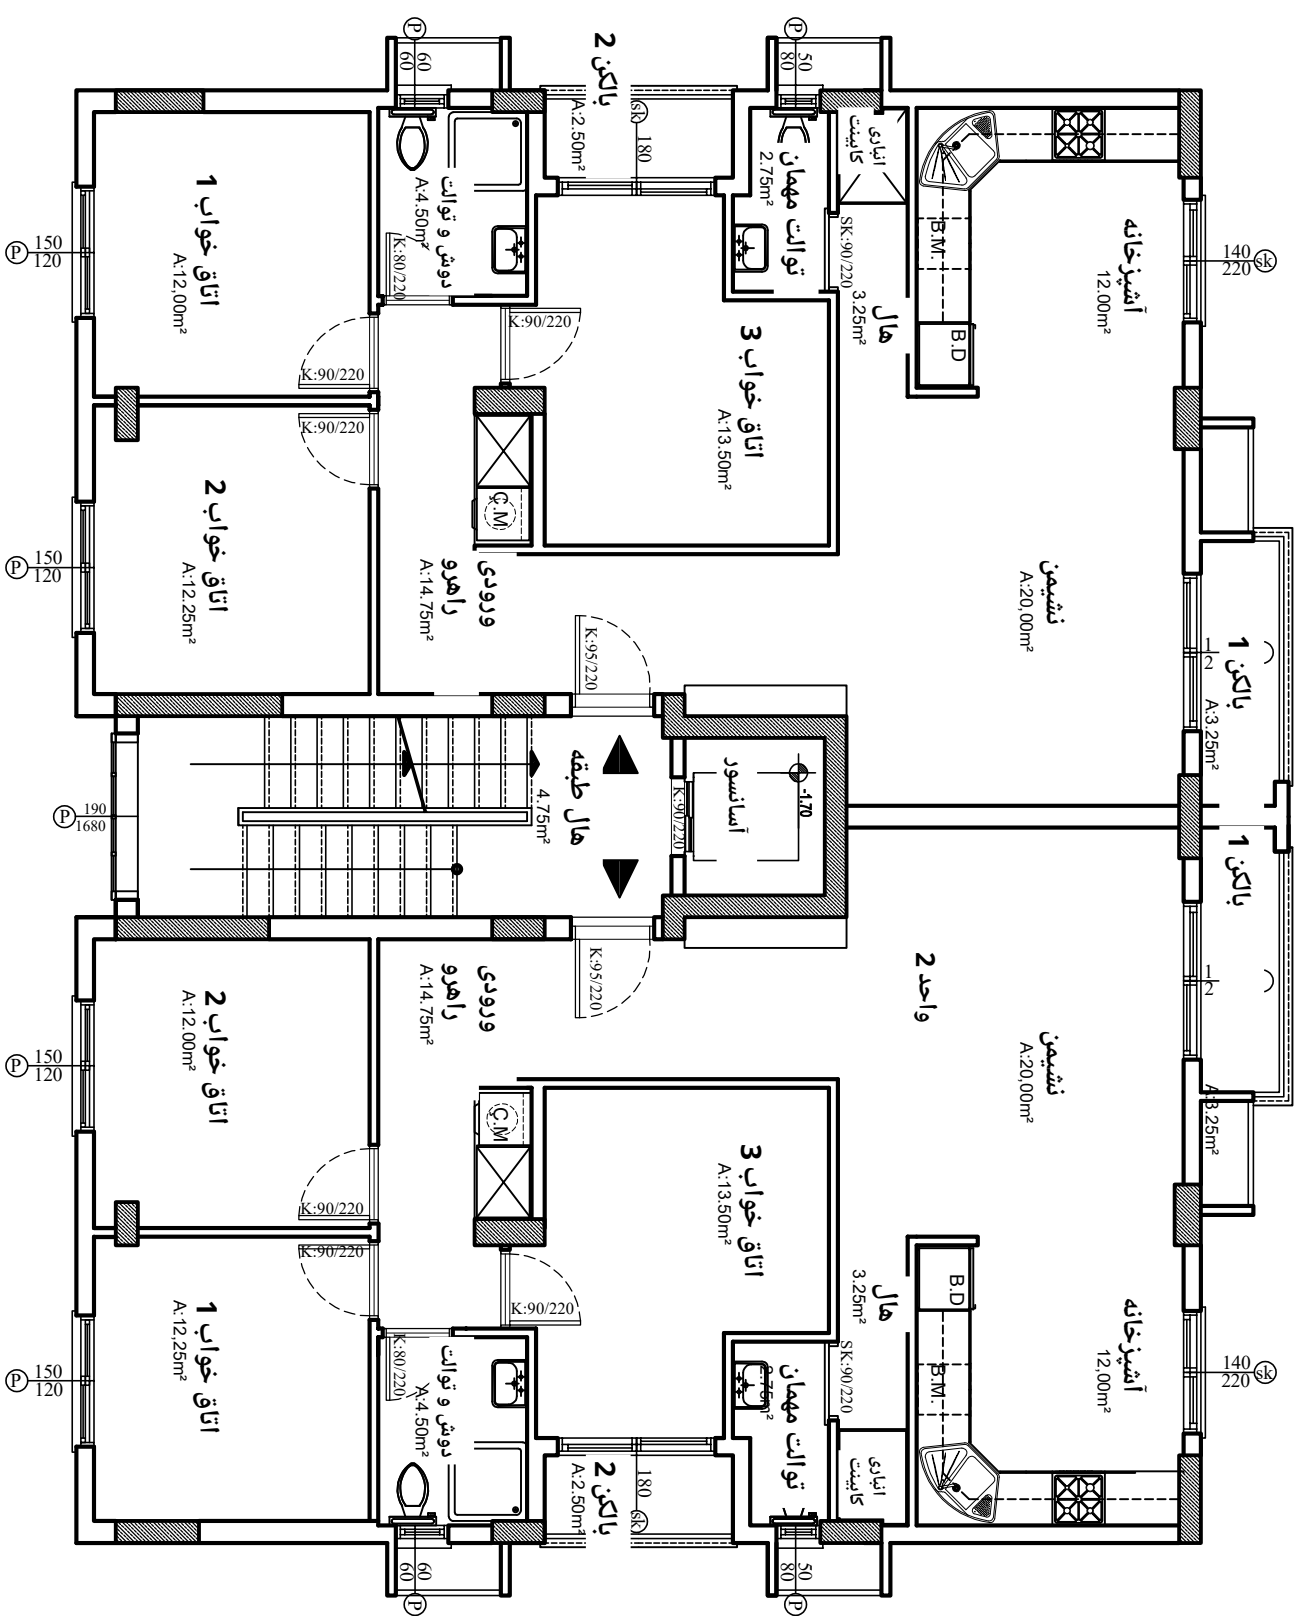


پلان طبقات 1 و 2

مساحت طبقه: 2 233,50

واحد شماره: 5 تا 8
68,75m²

واحد شماره: 6 تا 9
91,50m²

واحد شماره: 7 تا 10
73,25 m²

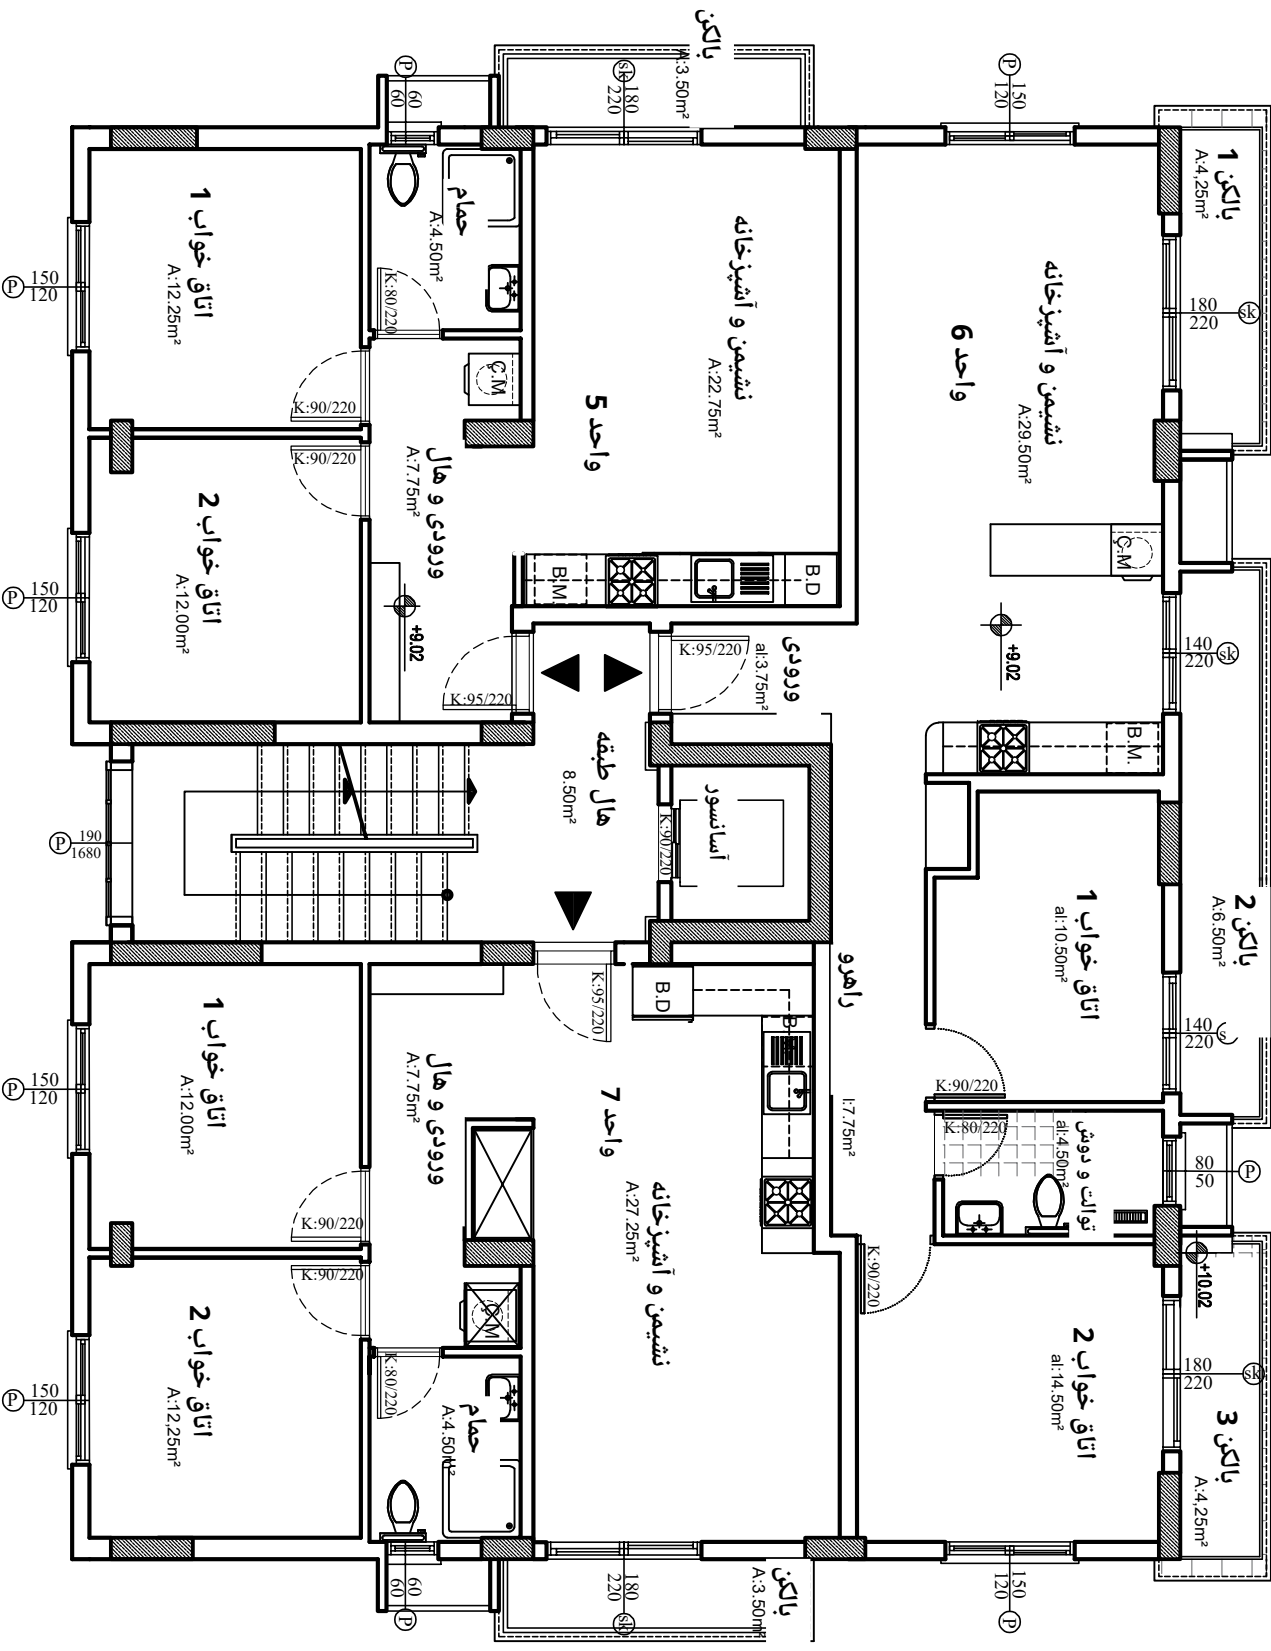


پلان طبقات 3 و 4

مساحت طبقه: 226,50

واحد شماره: 11
113,25m²

واحد شماره: 12
113,25m²

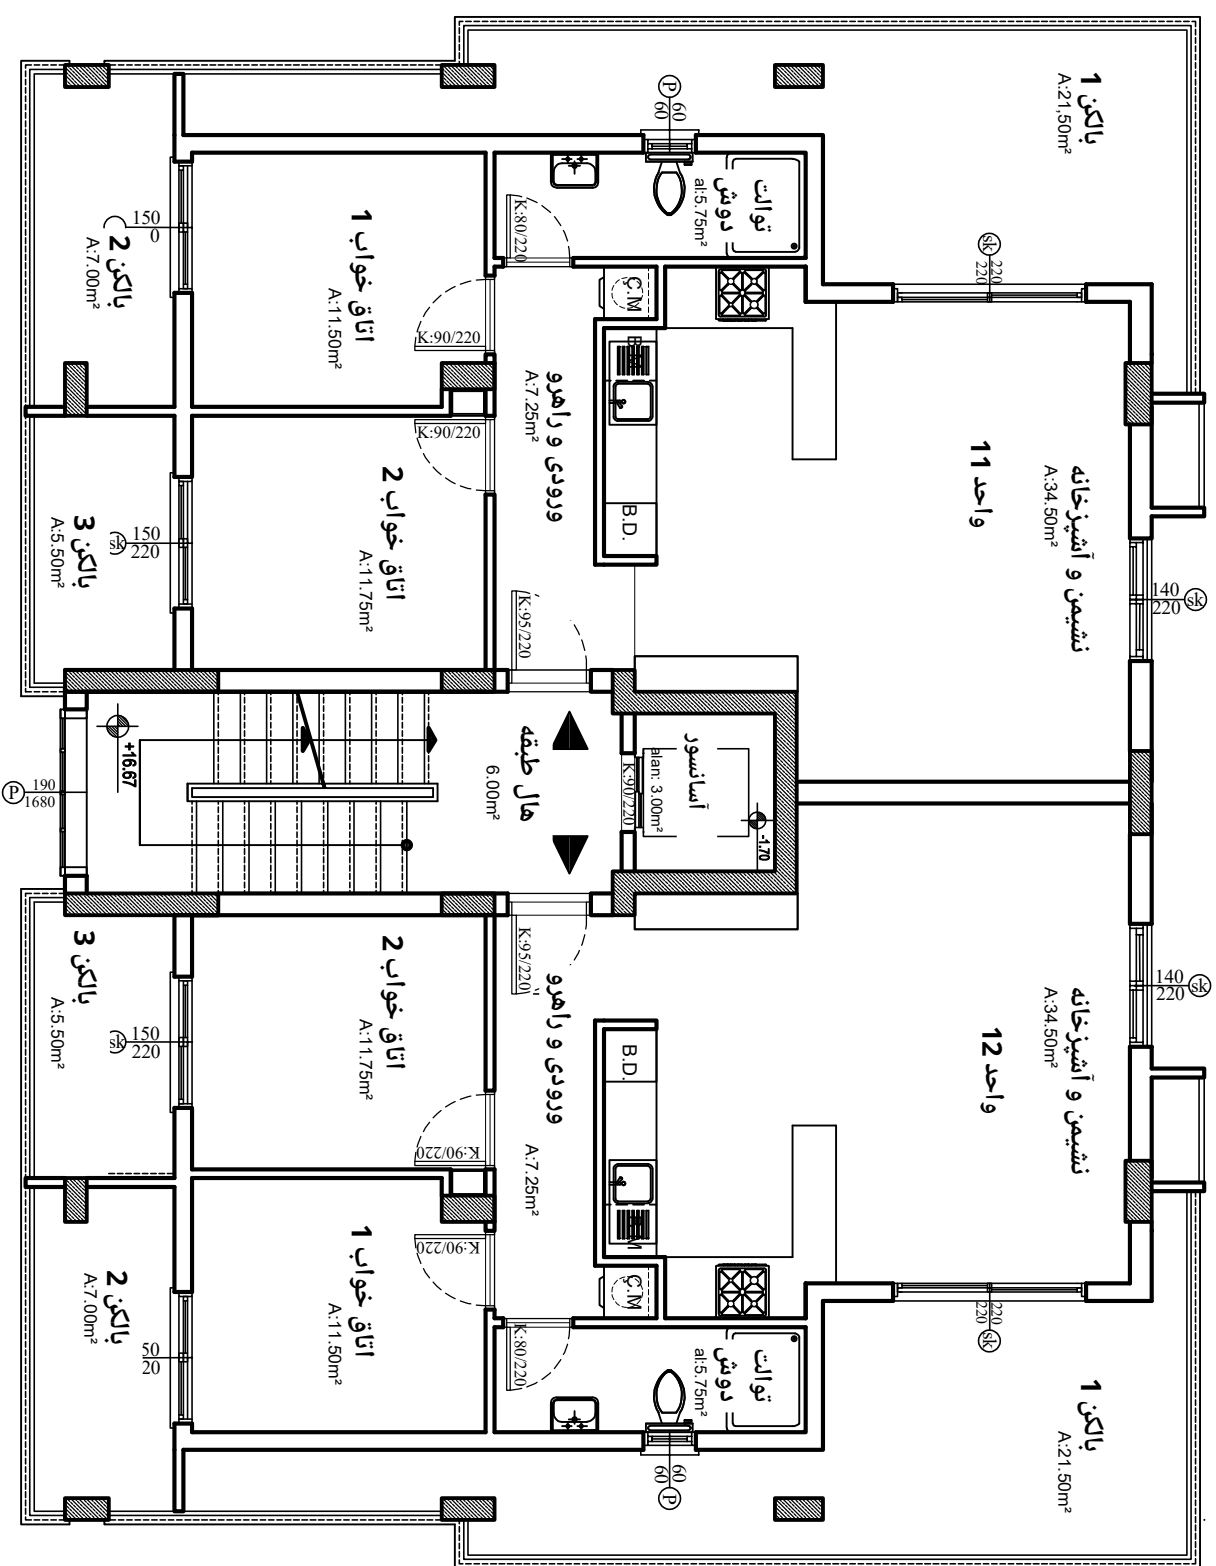

پلان طبقه 5