

SAFFRON — Cennik 2026

Adanest Construction Company Ltd · Centrum Famagusty, Cypr Północny · Ukończenie: listopad 2026

Plan płatności: elastyczny — zaliczka i harmonogram rat ustalane indywidualnie. Projekt spełnia warunki banków dla kredytu hipotecznego. Tytuł własności: exchange title.

Budynek A (północny wschód) · Budynek B (południowy zachód)


Budynek	Nr	Piętro	Typ	Metraż, m ²	Cena
A	1	1	3+1	109.75	SPRZEDANE
A	2	1	3+1	109.75	SPRZEDANE
A	3	2	3+1	109.75	£129,900
A	4	2	3+1	109.75	£129,900
A	5	3	2+1	68.75	SPRZEDANE
A	6	3	2+1	91.50	SPRZEDANE
A	7	3	2+1	73.25	SPRZEDANE
A	8	4	2+1	68.75	£88,900
A	9	4	2+1	91.50	SPRZEDANE
A	10	4	2+1	73.25	SPRZEDANE
A	11	5	Penthouse	113.25	SPRZEDANE
A	12	5	Penthouse	113.25	£139,900
B	1	1	3+1	109.75	£126,900
B	2	1	3+1	109.75	£126,900
B	3	2	3+1	109.75	SPRZEDANE
B	4	2	3+1	109.75	SPRZEDANE
B	5	3	2+1	68.75	SPRZEDANE
B	6	3	2+1	91.50	SPRZEDANE
B	7	3	2+1	73.25	SPRZEDANE
B	8	4	2+1	68.75	SPRZEDANE
B	9	4	2+1	91.50	SPRZEDANE
B	10	4	2+1	73.25	SPRZEDANE
B	11	5	Penthouse	113.25	£139,900
B	12	5	Penthouse	113.25	£139,900

Dostępność według stanu na lipiec 2026. Aktualność potwierdź: WhatsApp +90 533 849 22 92. Ceny w funtach brytyjskich (GBP).

POW. PIĘTRA: 219,50m²

MIESZK. NR: 1 - 3
109,75m²

MIESZK. NR: 2 - 4
109,75m²

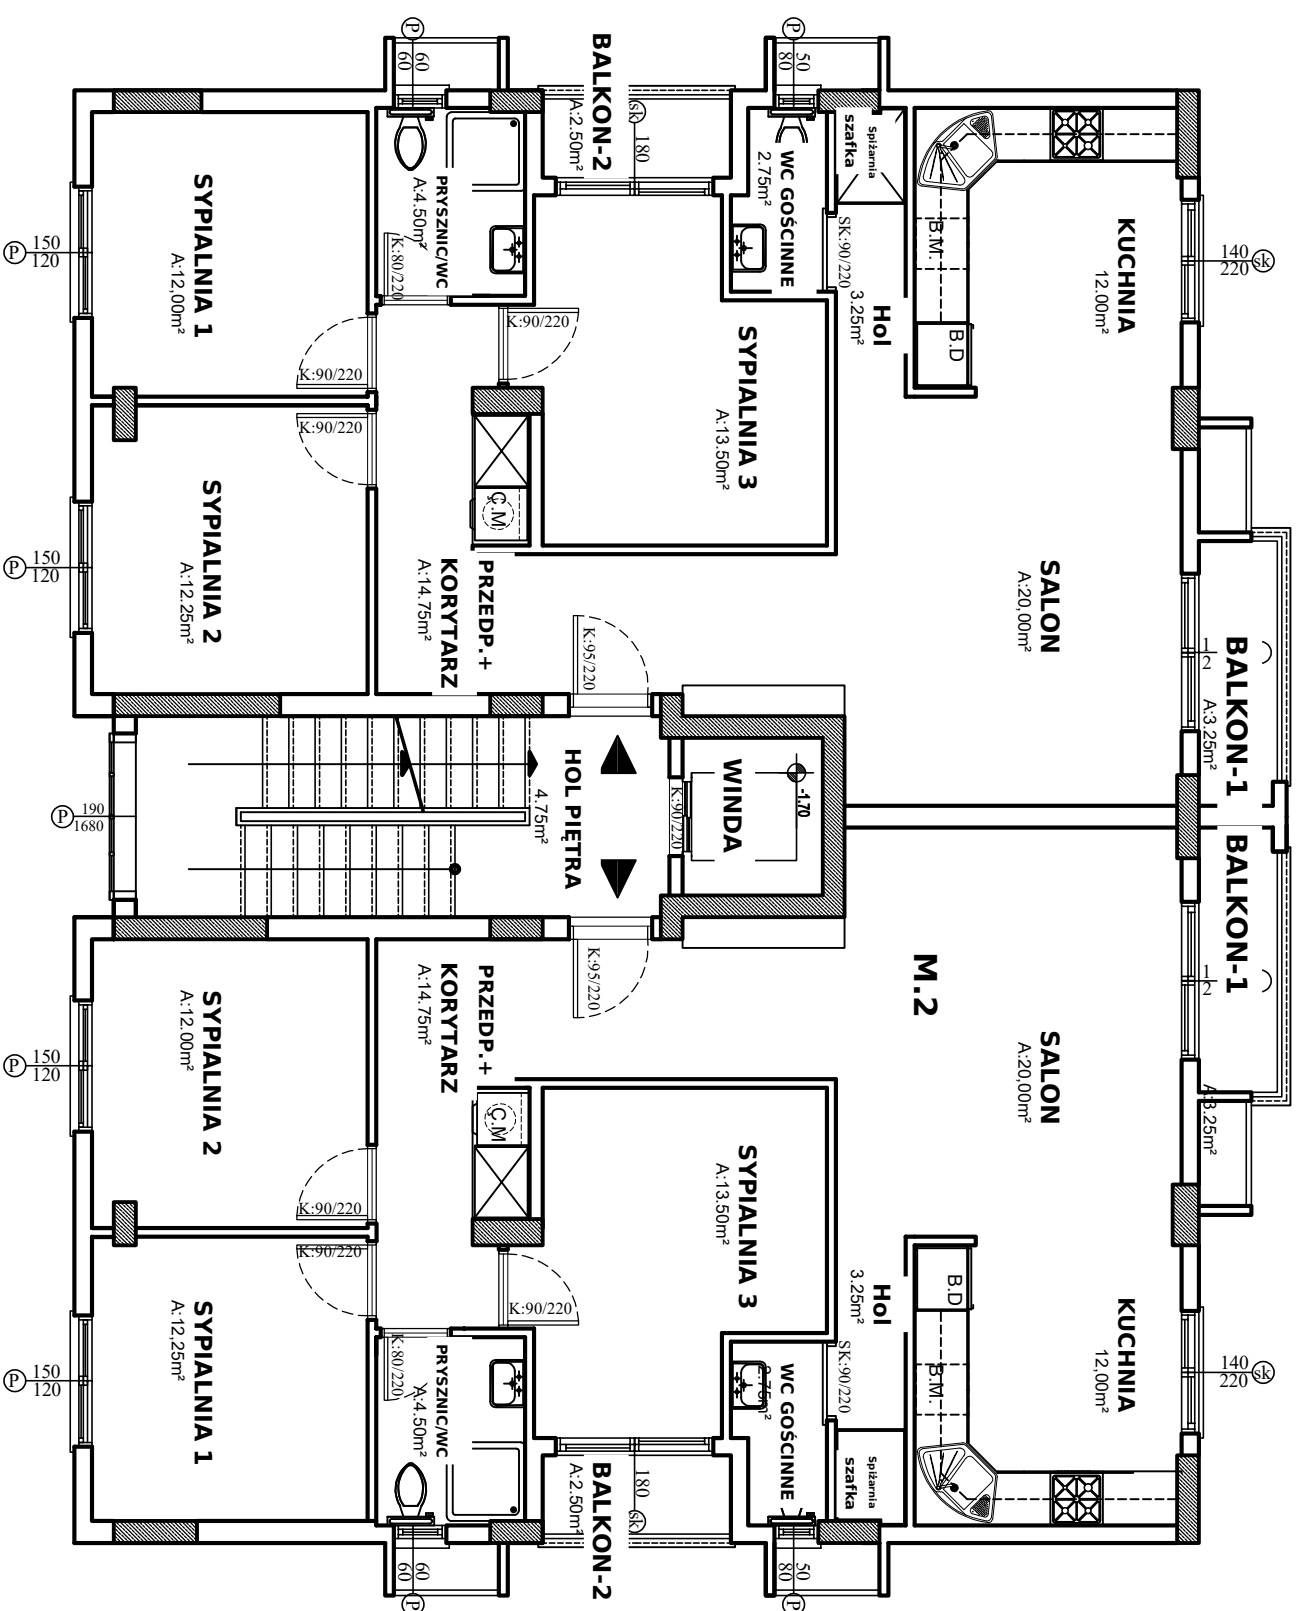


PLAN 1. I 2. PIĘTRA

POW. PIĘTRA: 233,50m²

MIESZK. NR: 5 - 8
68,75m²

MIESZK. NR: 6 - 9
91,50m²

MIESZK. NR: 7 - 10
73,25 m²

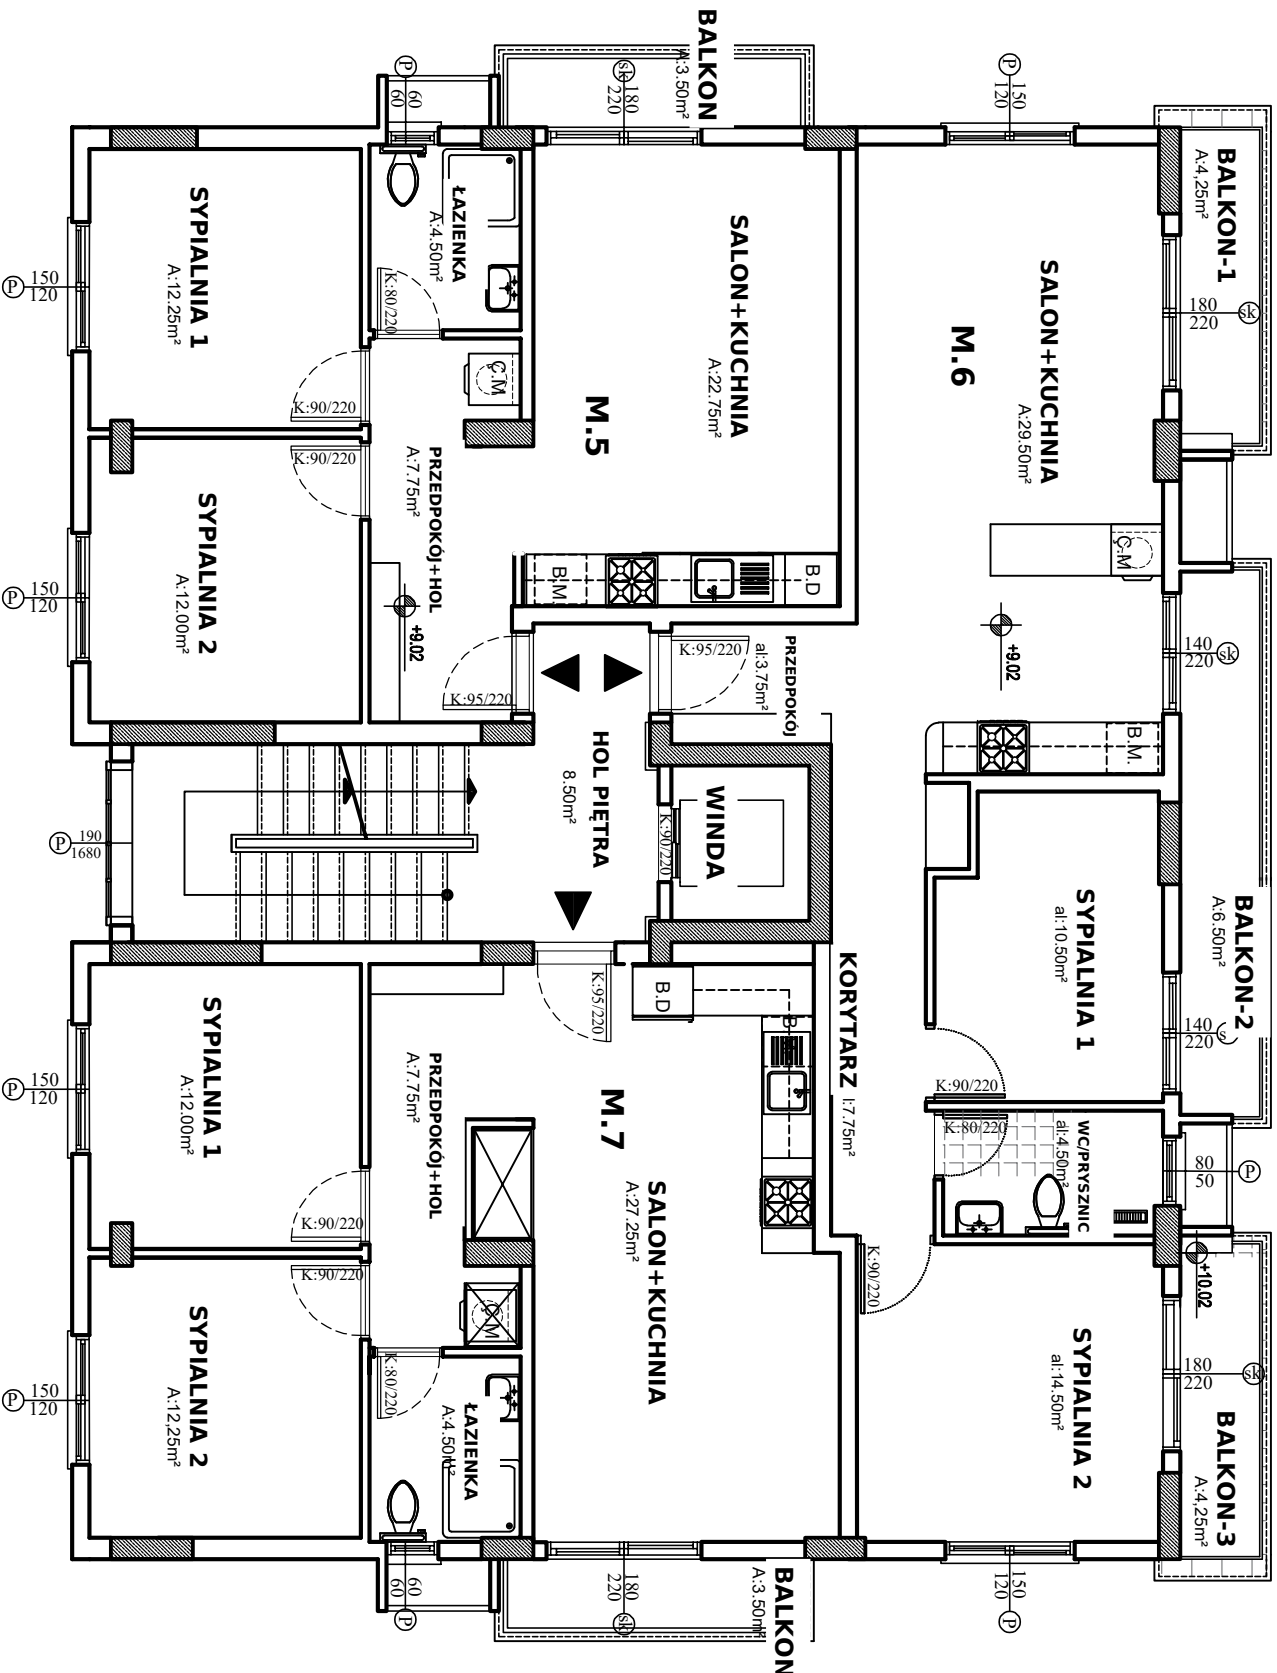

PLAN 3. I 4. PIĘTRA

BALKON-1
A:21,50m²

SALON+KUCHNIA
A:34.50m²

SALON+KUCHNIA
A:34.50m²

BALKON-1
A:21.50m²

220
Sk 220

M.11


M.12

1	2	
---	---	---	---	---	---	---	---	---	----	----	-----

WINDA
plan: 3.00m²

--

WC/
PRYSZNIC
60/60 (P)

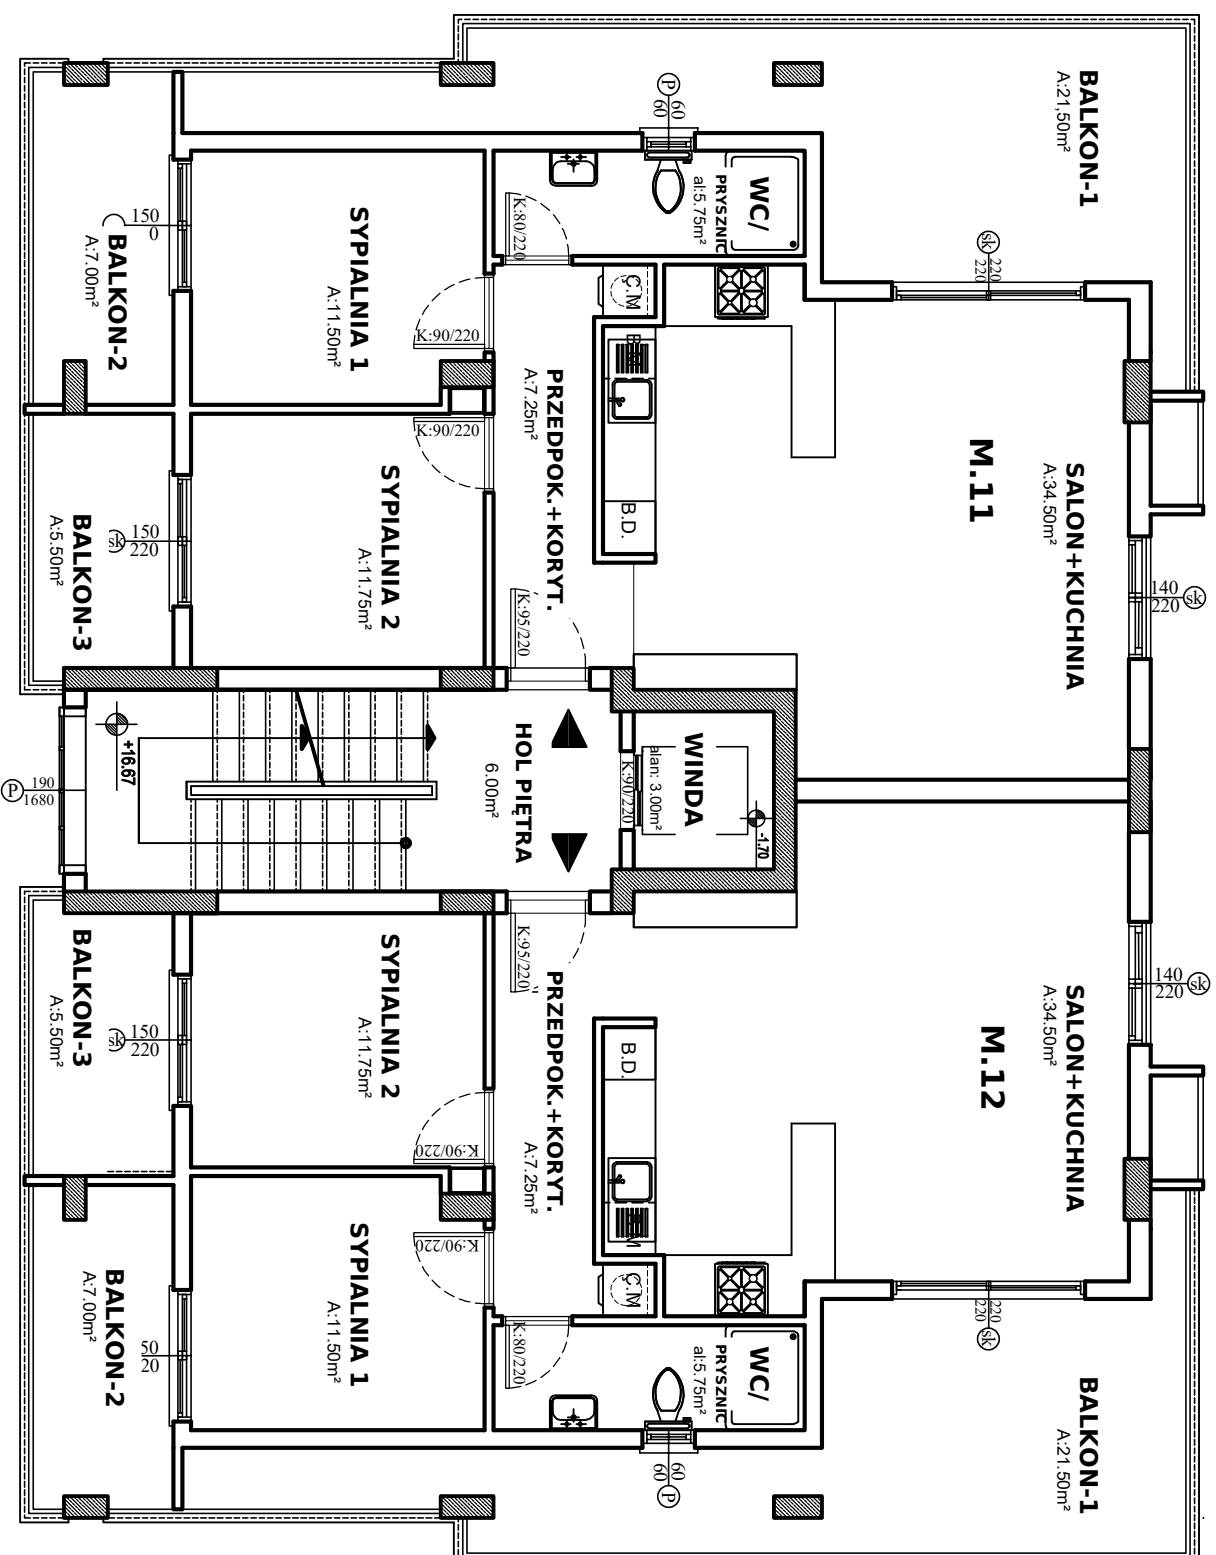

PLAN 5. PIĘTRA