

SAFFRON — Прайс-лист 2026

Adanest Construction Company Ltd · Центр Фамагусты, Северный Кипр · Сдача: ноябрь 2026

План оплаты: гибкий — первый взнос и график платежей согласовываются индивидуально. Проект соответствует требованиям банков для ипотечного кредита. Тип титула: обменный (exchange title).

Корпус А (северо-восток) · Корпус В (юго-запад)


Корпус	Кв.	Этаж	Тип	Площадь, м ²	Цена
A	1	1	3+1	109.75	ПРОДАНО
A	2	1	3+1	109.75	ПРОДАНО
A	3	2	3+1	109.75	£129,900
A	4	2	3+1	109.75	£129,900
A	5	3	2+1	68.75	ПРОДАНО
A	6	3	2+1	91.50	ПРОДАНО
A	7	3	2+1	73.25	ПРОДАНО
A	8	4	2+1	68.75	£88,900
A	9	4	2+1	91.50	ПРОДАНО
A	10	4	2+1	73.25	ПРОДАНО
A	11	5	Пентхаус	113.25	ПРОДАНО
A	12	5	Пентхаус	113.25	£139,900
B	1	1	3+1	109.75	£126,900
B	2	1	3+1	109.75	£126,900
B	3	2	3+1	109.75	ПРОДАНО
B	4	2	3+1	109.75	ПРОДАНО
B	5	3	2+1	68.75	ПРОДАНО
B	6	3	2+1	91.50	ПРОДАНО
B	7	3	2+1	73.25	ПРОДАНО
B	8	4	2+1	68.75	ПРОДАНО
B	9	4	2+1	91.50	ПРОДАНО
B	10	4	2+1	73.25	ПРОДАНО
B	11	5	Пентхаус	113.25	£139,900
B	12	5	Пентхаус	113.25	£139,900

Наличие квартир — по состоянию на июль 2026 г. Актуальность уточняйте: WhatsApp +90 533 849 22 92. Цены в фунтах стерлингов.

ПЛОЩАДЬ ЭТАЖА: 219,50м2

КВ. №: 1 - 3
109,75м2

КВ. №: 2 - 4
109,75м2

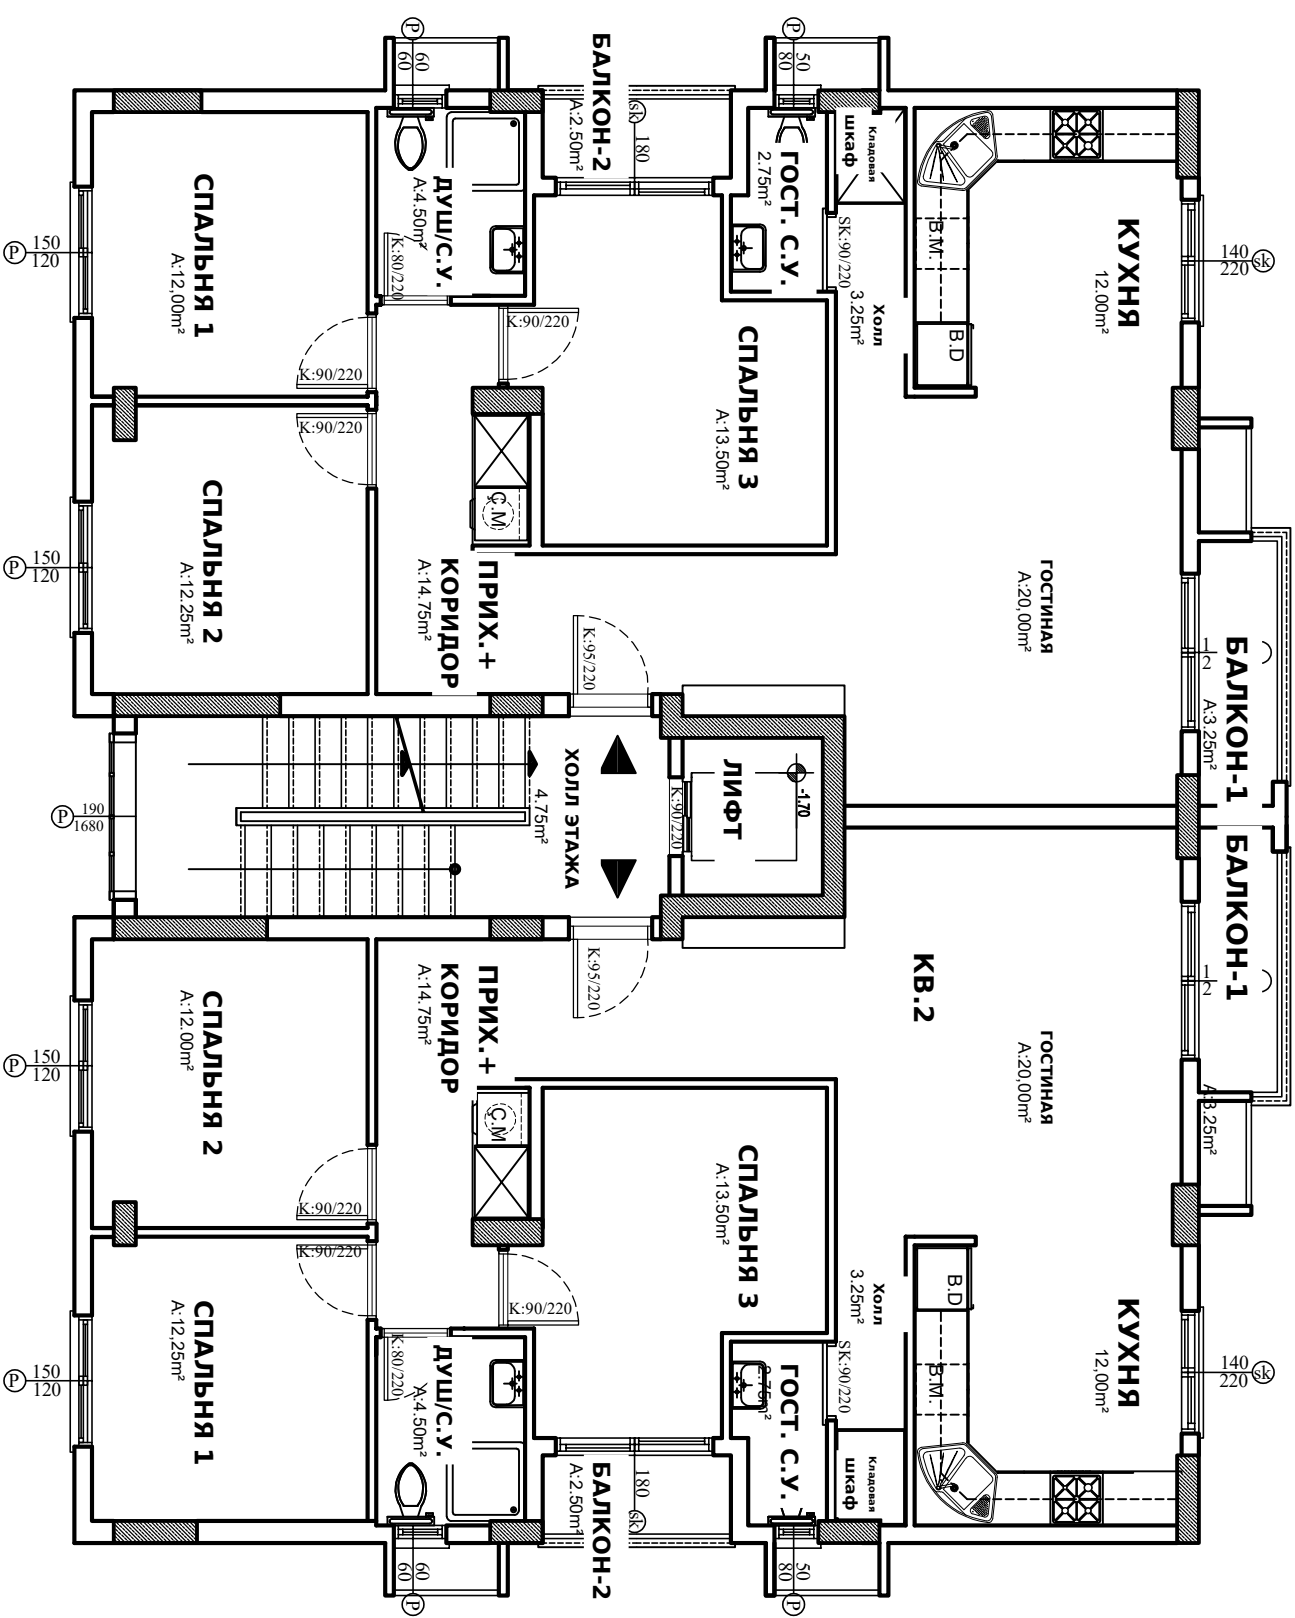


ПЛАН 1-ГО И 2-ГО ЭТАЖЕЙ

ПЛОЩАДЬ ЭТАЖА: 233,50м2

КВ. №: 5 - 8
68,75м2

КВ. №: 6 - 9
91,50м2

КВ. №: 7 - 10
73,25 м2

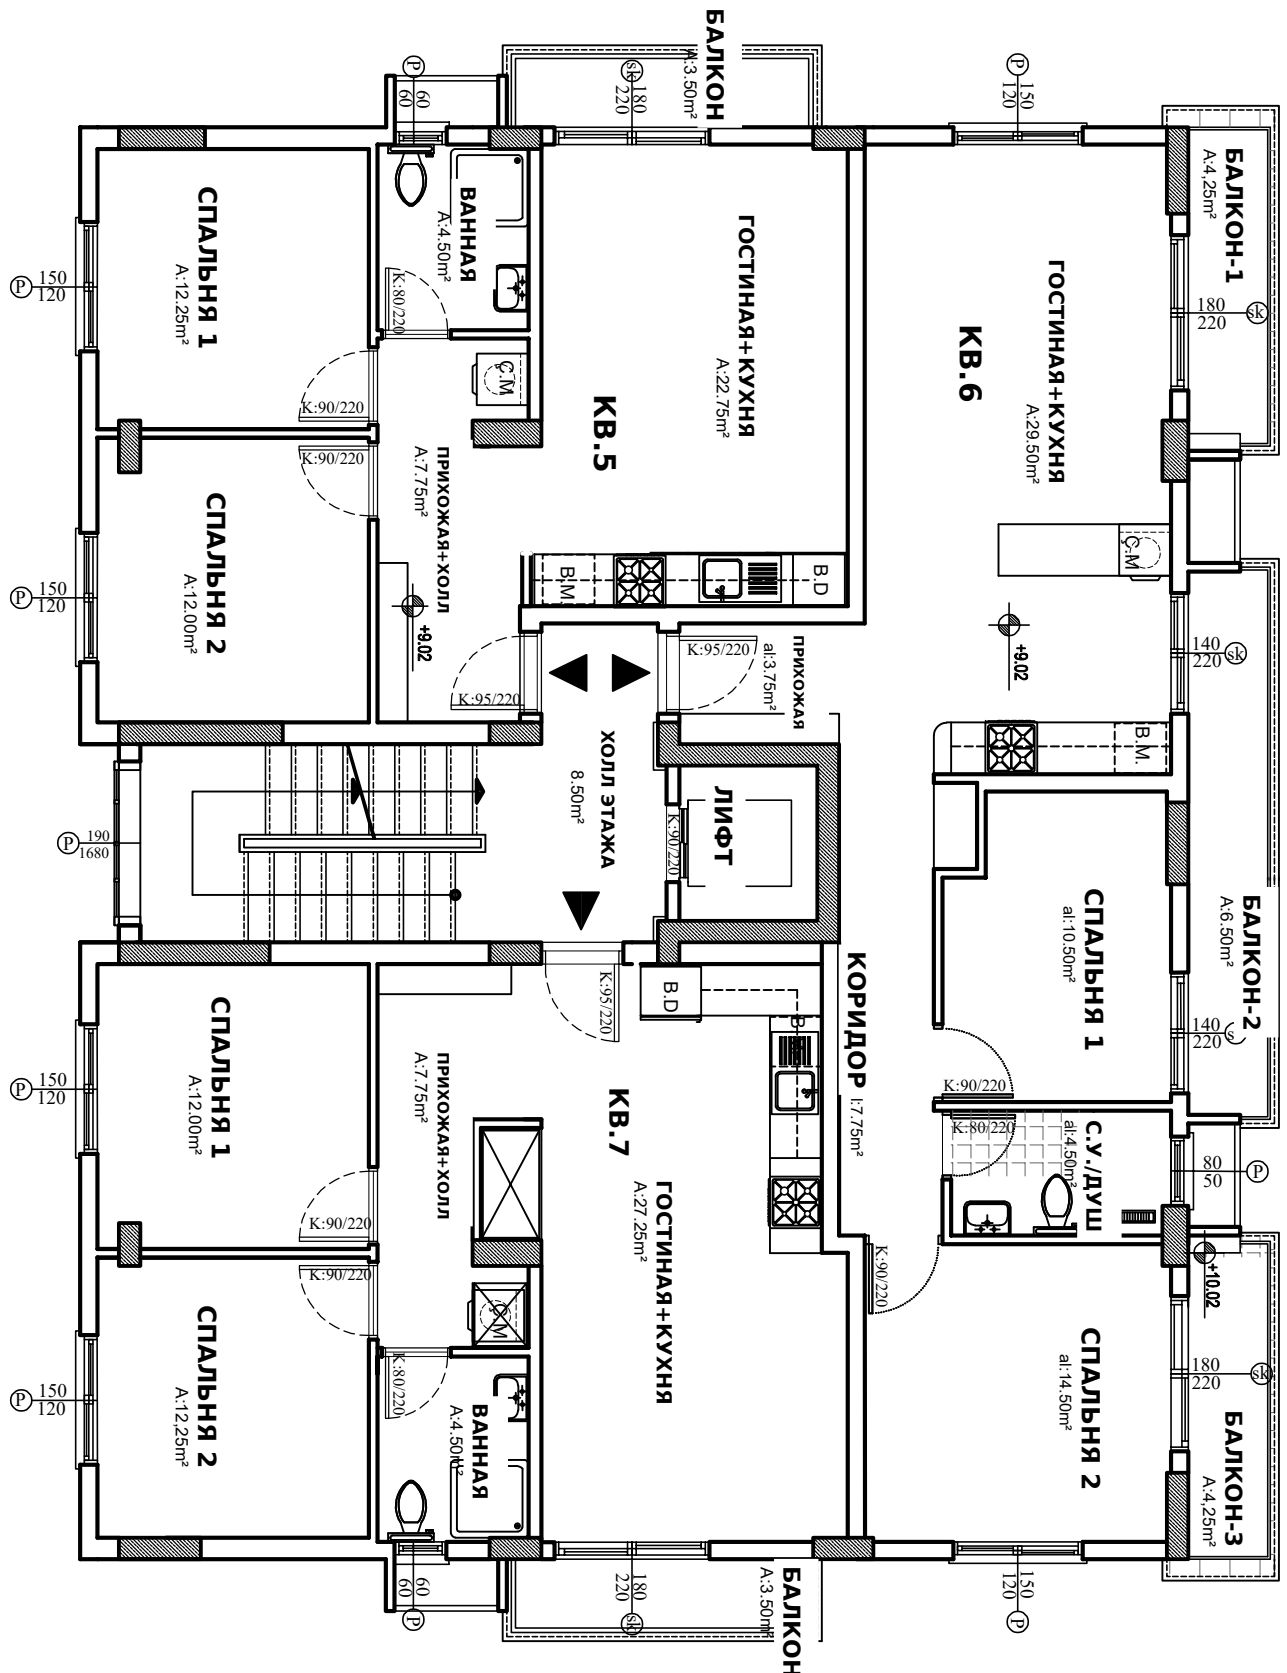


ПЛАН 3-ГО И 4-ГО ЭТАЖЕЙ

ПЛОЩАДЬ ЭТАЖА: 226,50m²

КВ. №: 11
113,25m²

КВ. №: 12
113,25m²

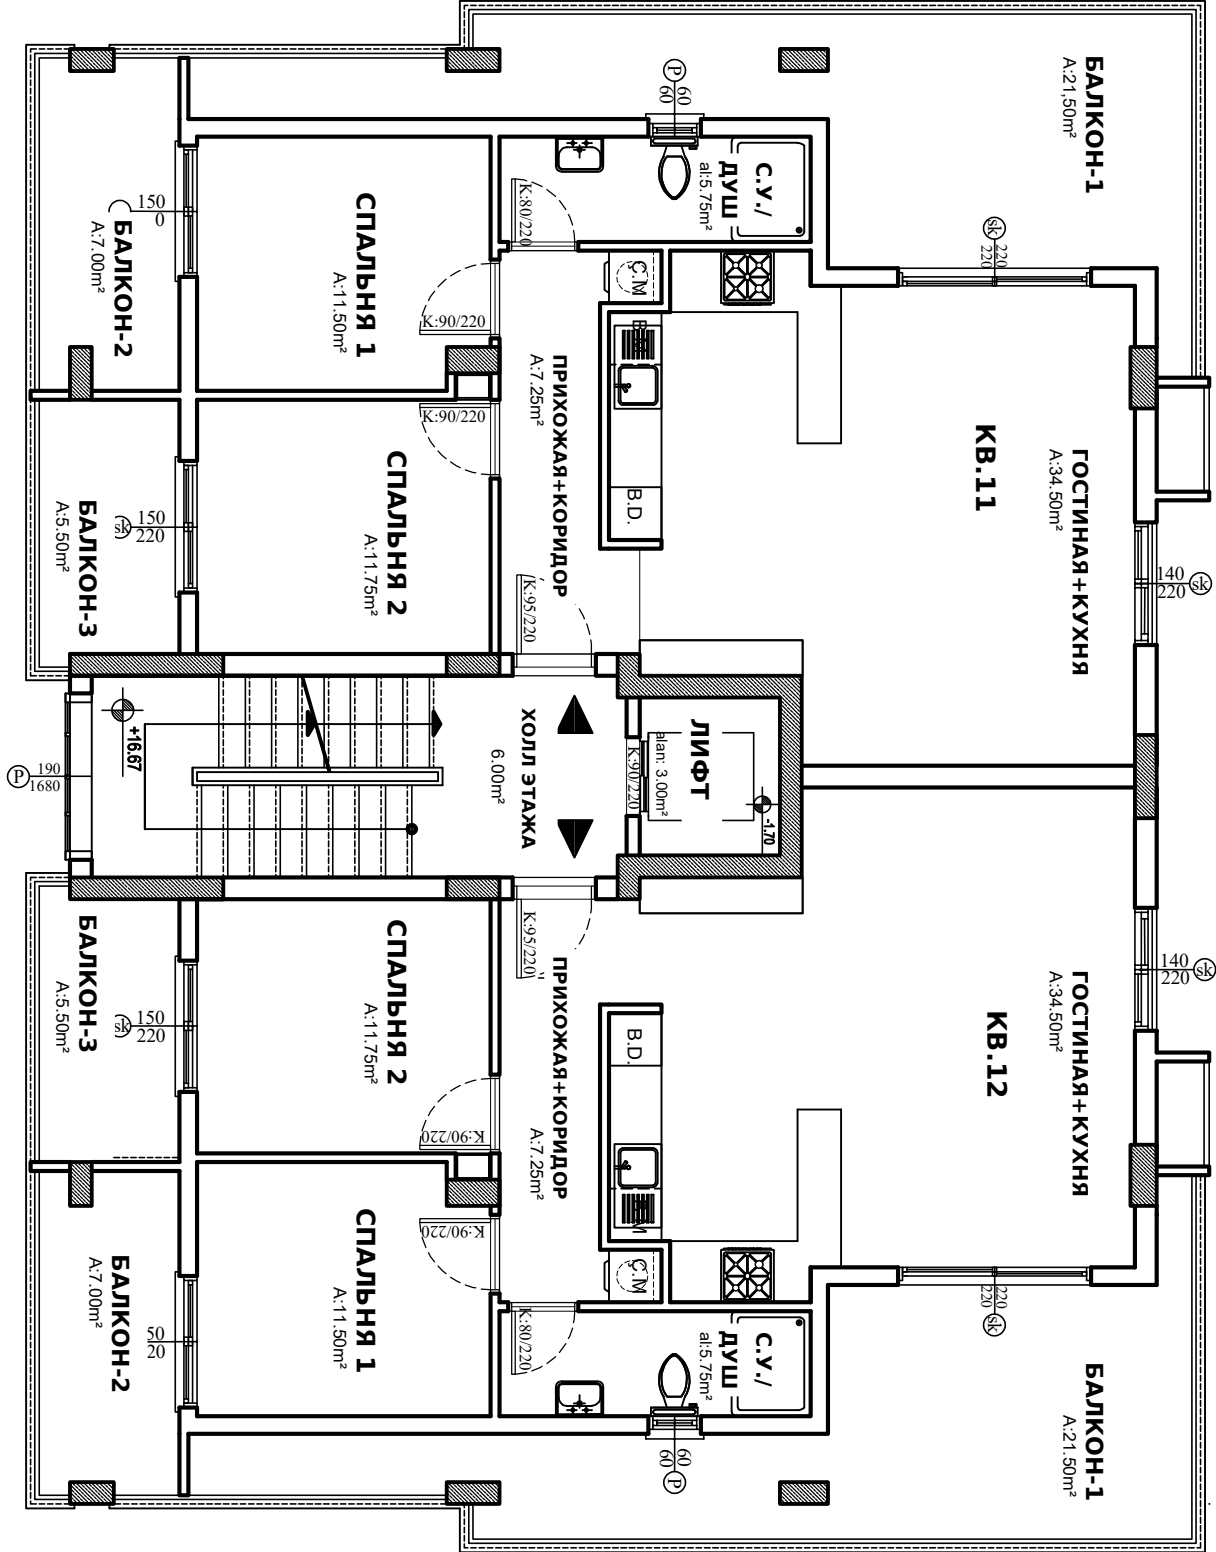

ПЛАН 5-ГО ЭТАЖА