

SAFFRON — Прайс-лист 2026

Adanest Construction Company Ltd · Центр Фамагусти, Північний Кіпр · Завершення: листопад 2026

План оплати: гнучкий — перший внесок і графік платежів узгоджуються індивідуально. Проект відповідає вимогам банків для іпотечного кредиту. Тип титулу: обмінний (exchange title).

Будинок А (північний схід) · Будинок В (південний захід)


Будинок	Кв.	Поверх	Тип	Площа, м²	Ціна
А	1	1	3+1	109.75	ПРОДАНО
А	2	1	3+1	109.75	ПРОДАНО
А	3	2	3+1	109.75	£129,900
А	4	2	3+1	109.75	£129,900
А	5	3	2+1	68.75	ПРОДАНО
А	6	3	2+1	91.50	ПРОДАНО
А	7	3	2+1	73.25	ПРОДАНО
А	8	4	2+1	68.75	£88,900
А	9	4	2+1	91.50	ПРОДАНО
А	10	4	2+1	73.25	ПРОДАНО
А	11	5	Пентхаус	113.25	ПРОДАНО
А	12	5	Пентхаус	113.25	£139,900
В	1	1	3+1	109.75	£126,900
В	2	1	3+1	109.75	£126,900
В	3	2	3+1	109.75	ПРОДАНО
В	4	2	3+1	109.75	ПРОДАНО
В	5	3	2+1	68.75	ПРОДАНО
В	6	3	2+1	91.50	ПРОДАНО
В	7	3	2+1	73.25	ПРОДАНО
В	8	4	2+1	68.75	ПРОДАНО
В	9	4	2+1	91.50	ПРОДАНО
В	10	4	2+1	73.25	ПРОДАНО
В	11	5	Пентхаус	113.25	£139,900
В	12	5	Пентхаус	113.25	£139,900

Наявність квартир — станом на липень 2026 р. Актуальність уточнюйте: WhatsApp +90 533 849 22 92. Ціни у фунтах стерлінгів.

ПЛОЩА ПОВЕРХУ: 219,50m2

KB. №: 1 - 3
109,75m2

KB. №: 2 - 4
109,75m2

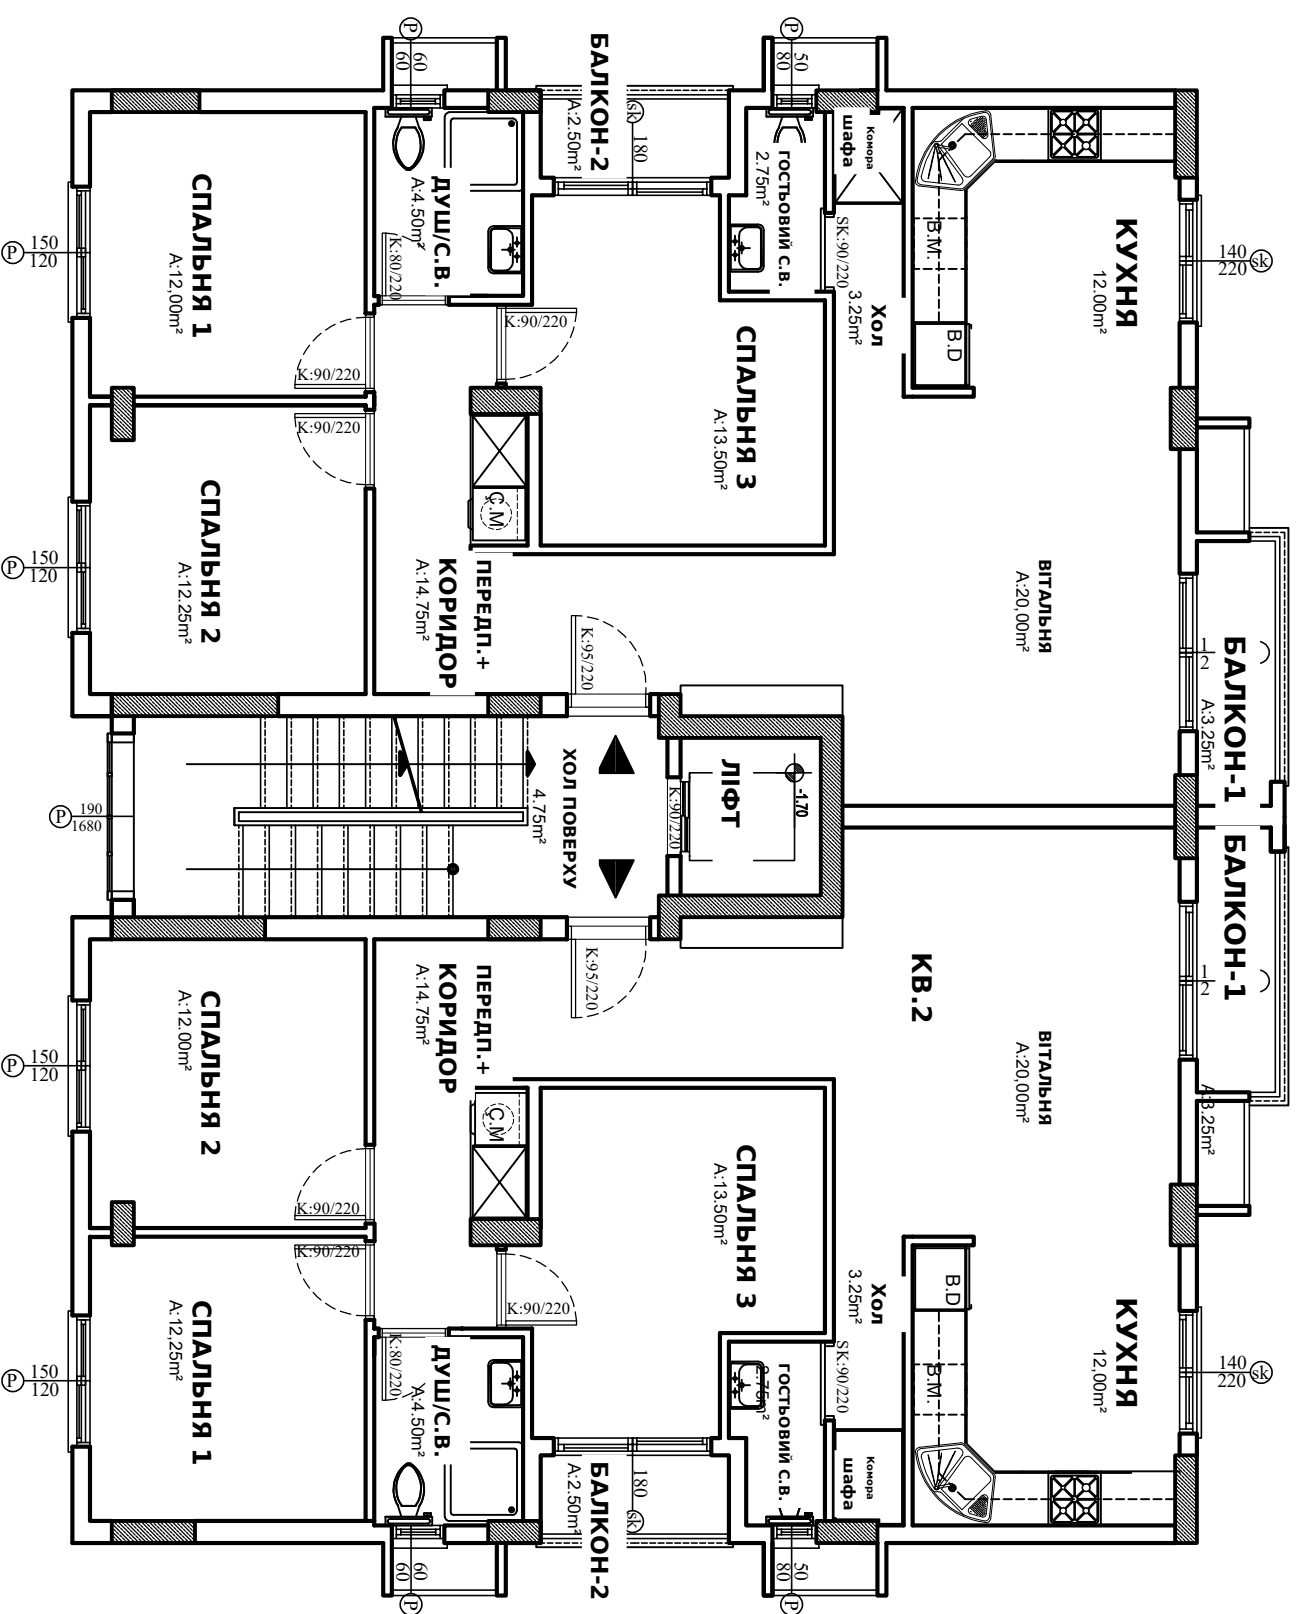


ПЛАН 1-ГО І 2-ГО ПОВЕРХІВ

KB. №: 5 - 8
68,75m2

KB. №: 6 - 9
91,50m2

KB. №: 7 - 10
73,25 m2

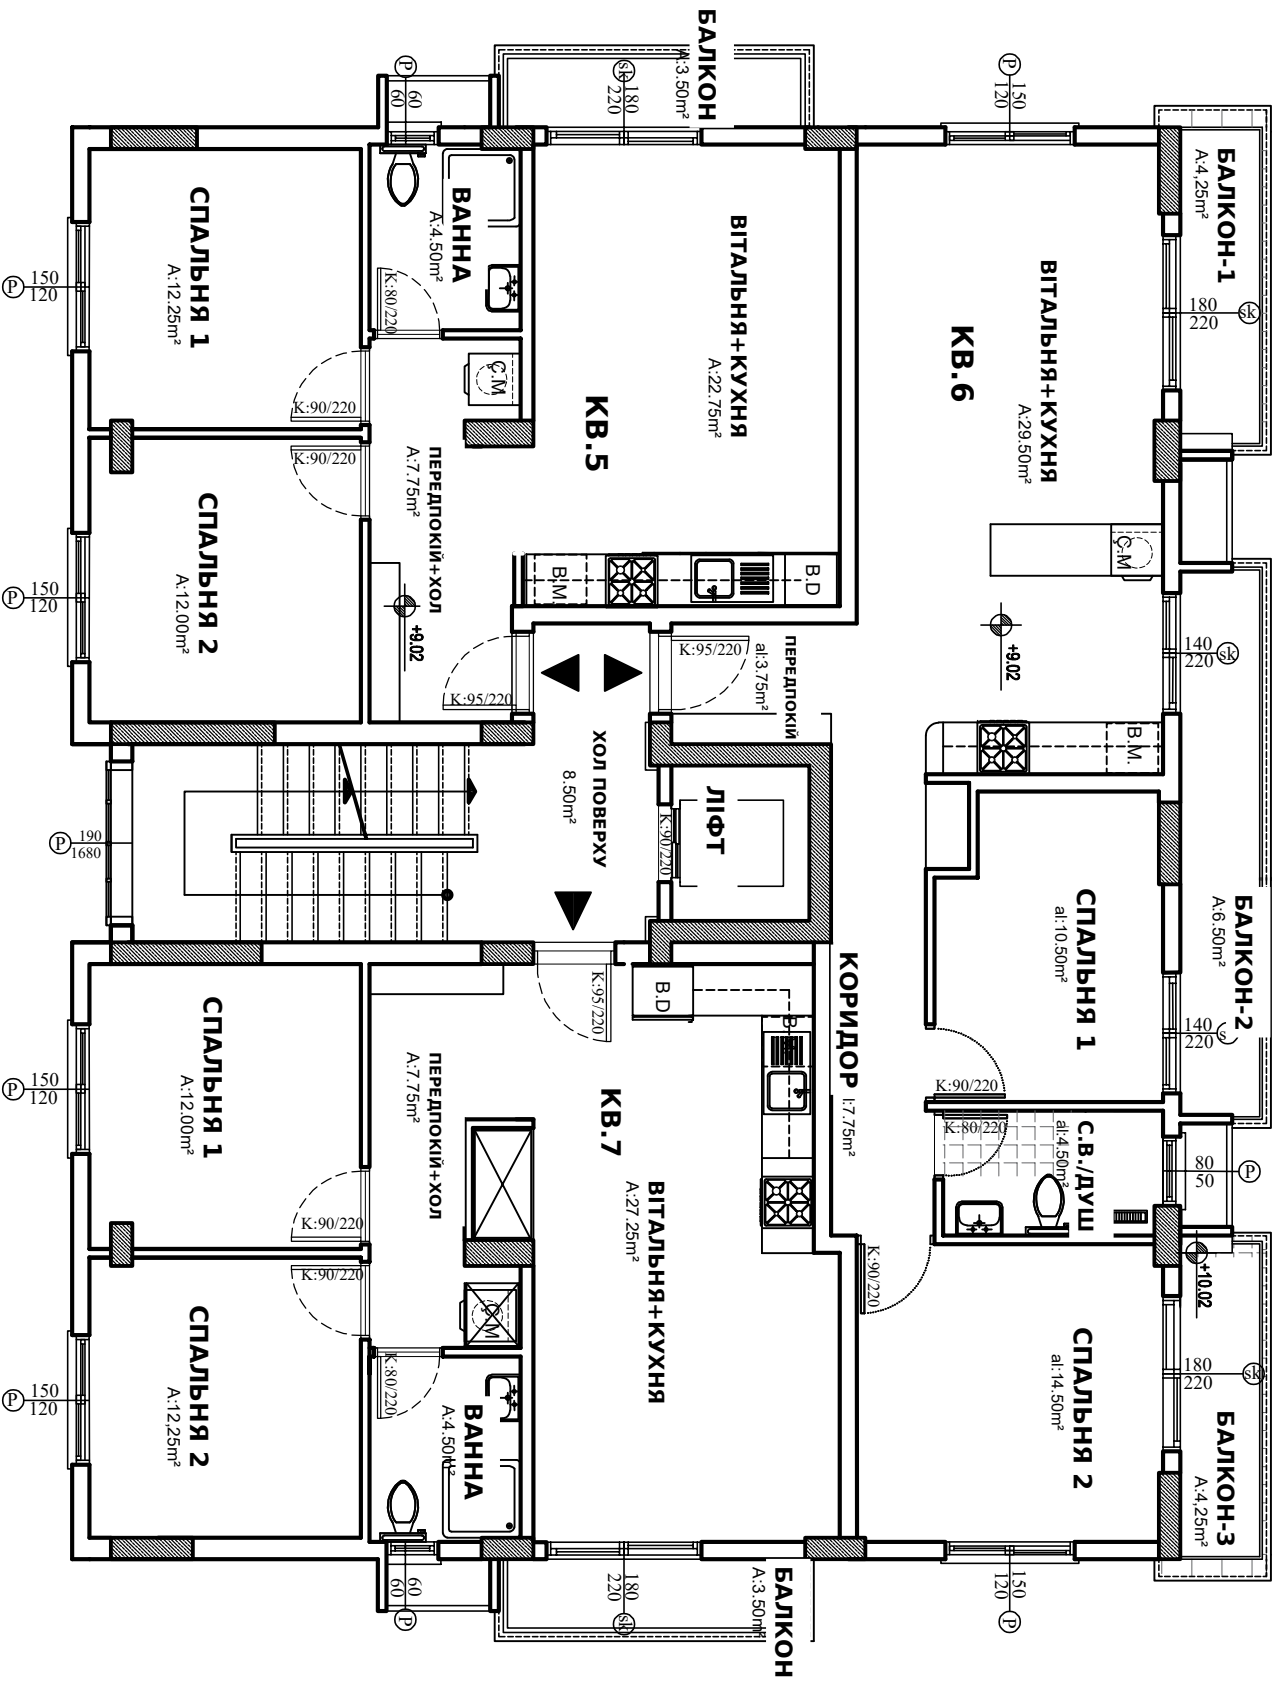


ПЛАН 3-ГО І 4-ГО ПОВЕРХІВ

ПЛОЩА ПОВЕРХУ: 226,50m²

КВ. №: 11
113,25m²

КВ. №: 12
113,25m²

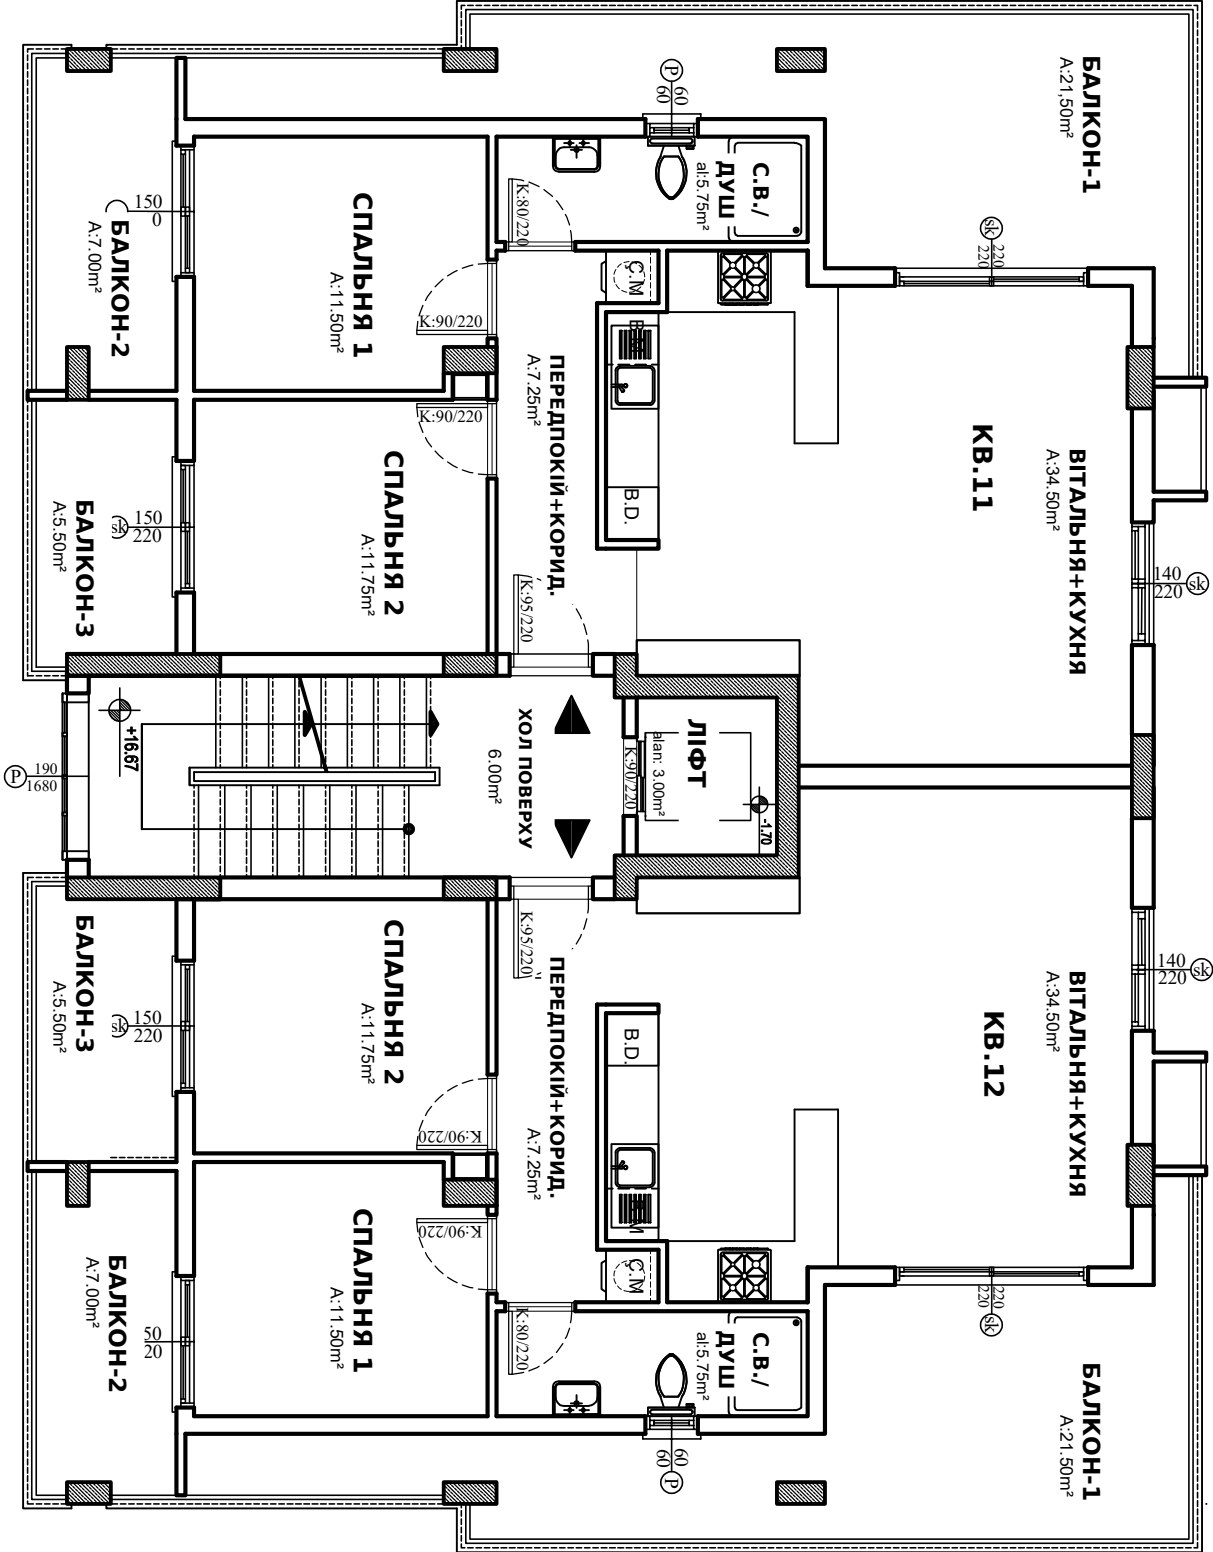

ПЛАН 5-ГО ПОВЕРХУ